


HAWA Suono – Zargentypen

1. Blockzarge

2. Umfasszarge

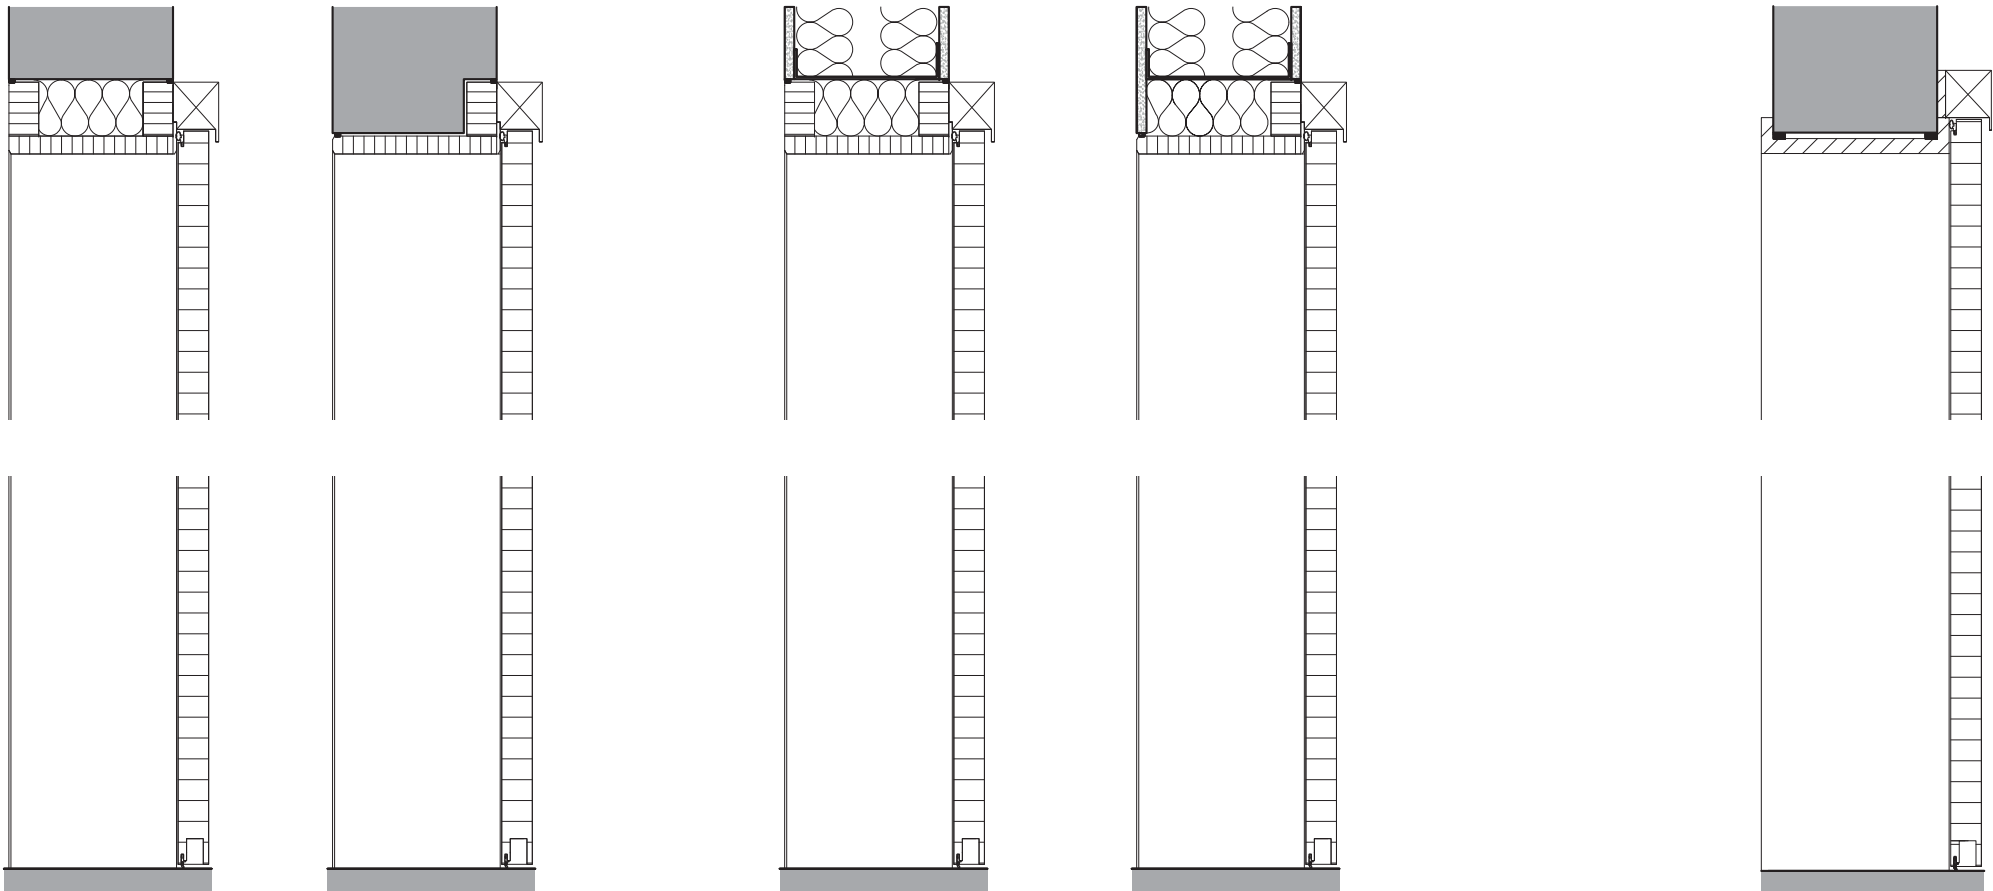

Massivbauwand

Leichtbauwand

Massivbauwand